Линия совмещения с листом 3.13

С

Ю

Данный лист смотреть совместно с листами 3.17 и 3.18 настоящего комплекта

Линия совмещения с листом 3.11

## Ситуационная схема

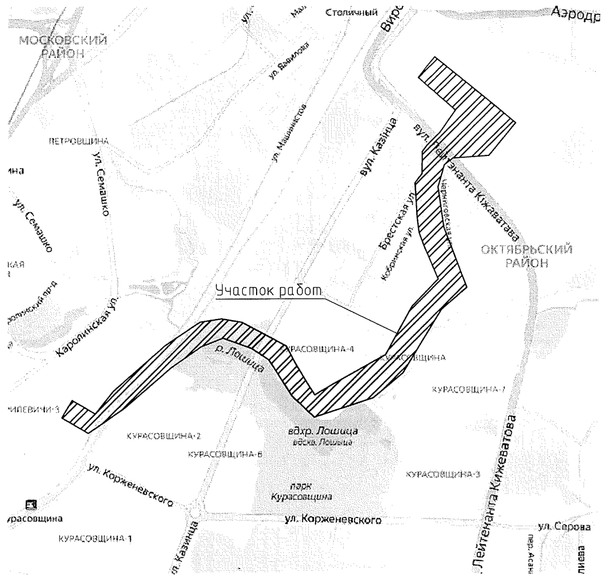


## Схема совмещения листов

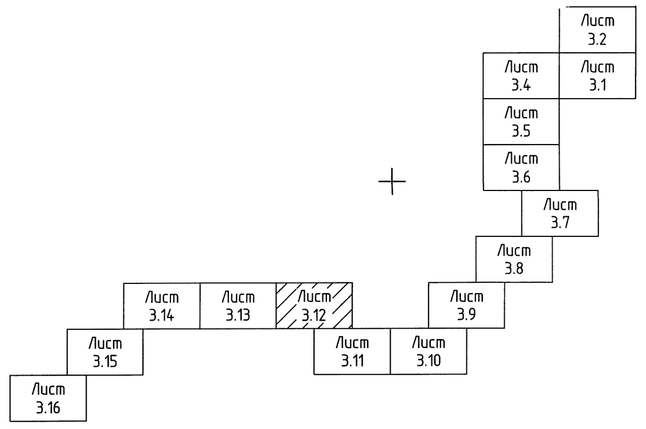


## Условные обозначения

| Обозначение | Наименование | Примечание |
|---|---|---|
| | Условная граница проектирования | |
| W1(6) | Проектируемая сеть электроснабжения 10кВ (6-ой пусковой) | |
| V0(6) | Проектируемая сеть телемеханизации (6-ой пусковой) | |
| | Срезка растительного грунта/ устройство газона обыкновенного | |
| | Сохраняемые деревья | |
| | Вырубаемые деревья | |
| | Пересаживаемые деревья | |

№ 500000000004001857
ГУП "ЖРЭО Октябрьского района г.Минска"
Постоянное пользование

№ 500000000004001663
КУП "Жилищное коммунальное хозяйство Октябрьского района г.Минска"
Постоянное пользование

№ 500000000004001823
ГУП "ЖРЭО Октябрьского района г.Минска"
Постоянное пользование

РЭС 08. 50/17-ГП
Согл. 99-18
ООО "ТОРЕС-ПРОЕКТ"

РЭС 08. 17.72-ГП,АК
Согл. 1570от23.11.17
Минскинжпроект

РЭС 08. 39/20п-14/4.17-ЭН.Д
Согл. 1585от18.05.17
Мингорсвет

| 55-50 | |
|---|---|
| α | 7°41'30" |
| R | 1973.50 |
| T | 132.66 |
| K | 264.93 |
| B | 4.45 |
| L | |
| O | -6445.79 -1033.24 |

| 54-51 | |
|---|---|
| α | 7°41'30" |
| R | 2606.50 |
| T | 136.23 |
| K | 272.05 |
| B | 4.57 |
| L | |
| O | -6445.79 -1033.24 |

УП "Минскинжпроект"
Красные линии нанесены
Ранее запроектированные сети нанесены
"8" августа 2019г
Нач.ИГО (Снагковский)
Инженер (Гриневич)
Объект: 24/07-19

УП "Минскинжпроект"
Участки землеотведения нанесены
"8" августа 2019г
Инженер Гриневич

Система координат: г.Минска
Система высот: Балтийская

планшеты: -5-2;5,6,9,10,13,14 -6-2;2,5,6,9,13 -6-3;5,9,10,14,15,16 -6-4;10,11,12,13,14,15 -7-4;1,2 -7-5;4 -6-5;16
заявление №12299 от 16.07.2019

2019

Заказчик:ООО Инженерно-производственный центр «Белэнергоминжпроект»

Инженерно-топографическая съемка по объекту №24-07/19:
**« Экспериментальный многофункциональный комплекс «Минск-Мир».**
**Распределительные электрические сети 10 кВ. квартала №30»**

| Изм. | Кол.уч. | Лист | N док. | Подпись | Дата |
|---|---|---|---|---|---|
| Разработал | | Дикун | | | 12.19 |
| Проверил | | Даргель | | | 12.19 |
| Утвердил | | Даргель | | | 12.19 |
| Н.контр. | | Лешок | | | 12.19 |
| Нач. отдела | | Марковцов | | | 12.08 |
| Геодезист | | Хомик | | | 12.08 |

Инженерно-топографический план

| Стадия | Лист | Листов |
|---|---|---|
| С | 8 | 8 |

Масштаб 1:500
Сечение 0,5

ОДО "ГеоКартСервис"

43/19-ГП

Экспериментальный многофункциональный комплекс «Минск-Мир». Распределительные электрические сети 10 кВ квартала №30

1-6-ой пусковые комплексы

| Стадия | Лист | Листов |
|---|---|---|
| С | 3.12 | |

Таксационный план (продолжение) М 1:500

ООО "Инженерно-производственный центр "БЕЛЭНЕРГОИНЖПРОЕКТ" г. Минск

ООО «Инженерно-производственный центр «БЕЛЭНЕРГОМИНЖПРОЕКТ» г. Минск

Взам. инв. №

Подпись и дата

Инв. № подл.