


СХЕМА УСТАНОВКИ ОКОННОГО БЛОКА И БАЛКОННОЙ ДВЕРИ

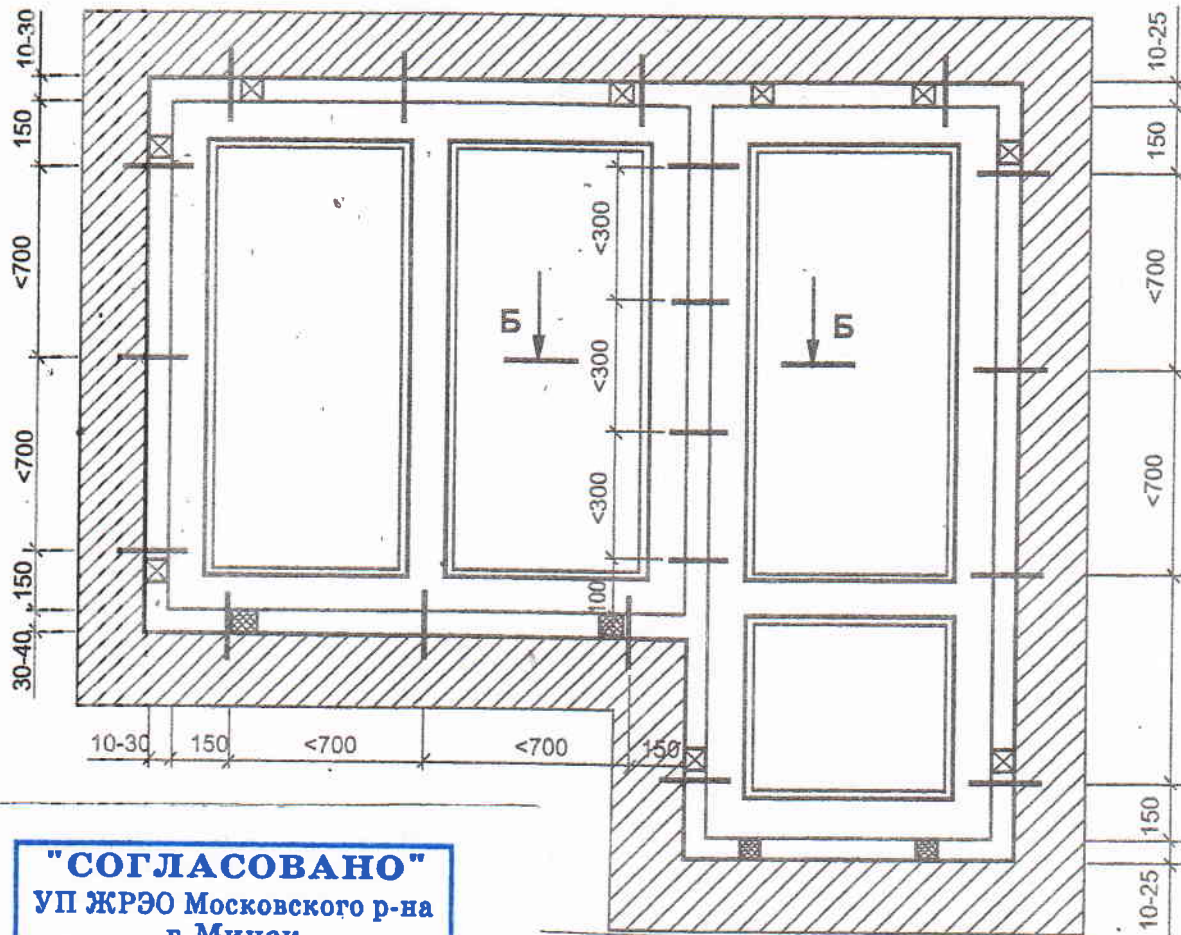

"СОГЛАСОВАНО"
 УП ЖРЭО Московского р-на
 г. Минск
 Зам. директора по эксплуатации жилого фонда
 Руководитель службы заказчика
 Свшко Д.В. *[Signature]*

СОГЛАСОВАНО
 Начальник отдела архитектуры и градостроительства
 администрации Московского района г. Минска
 О.М. Верамей
[Signature] 20 10 г.

Б1.036.5-234.06.1 - УМ					
Изм.	Колич.	Лист	№ док	Подпись	Дата
ГИП		Крупина М.В.			
Арх.		Бузуй Н.П.		<i>[Signature]</i>	9.06
Н.контр.		Крупина М.В.			
Узлы монтажные. Установка оконных блоков в проемах наружных стен				Стадия	Лист
				С	1
				Листов	7
УП "ЦНТУС"					