


Место установки вертикального поршня закрытого типа для ФОР

План 2 этажа

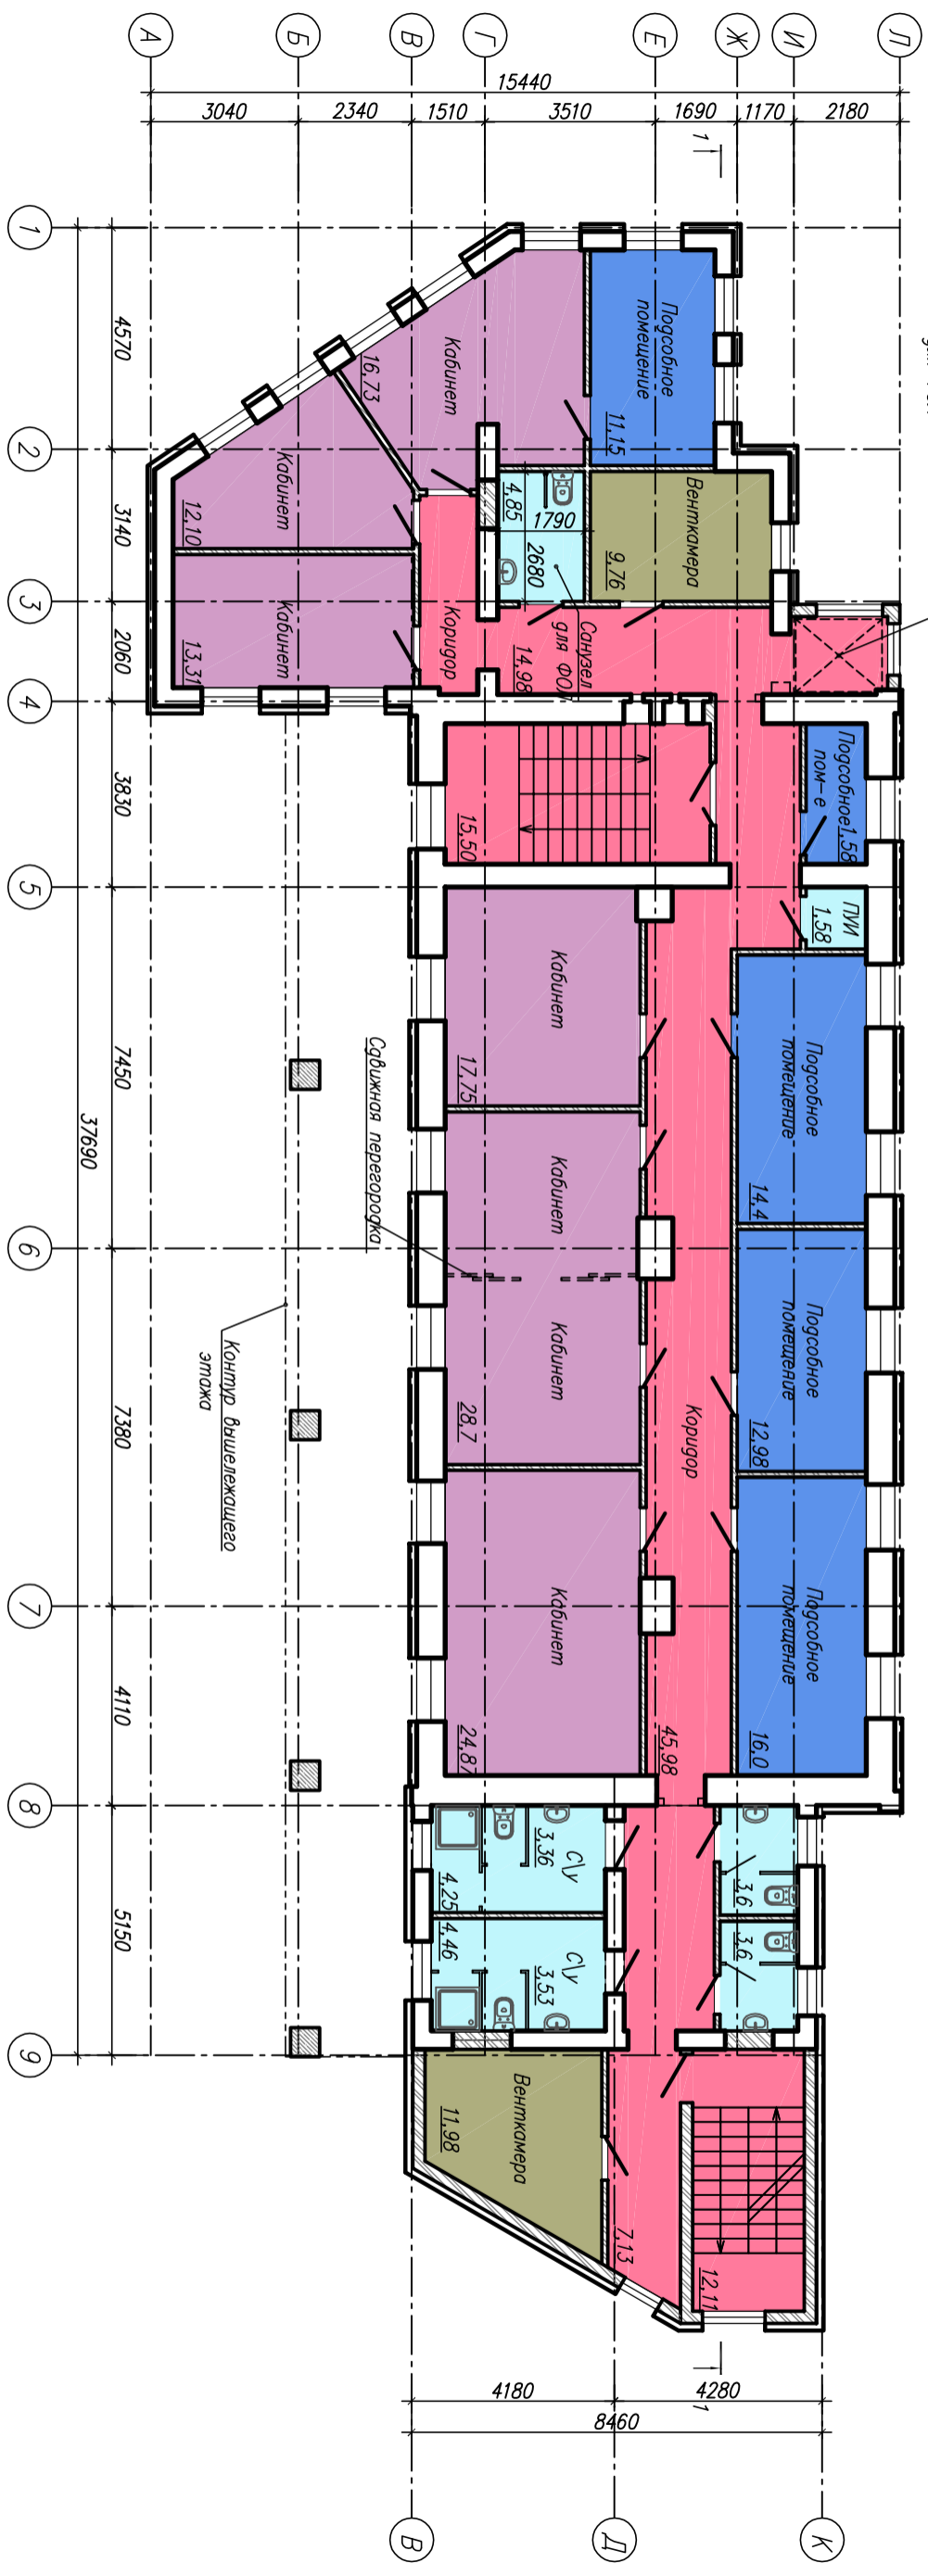

- Санитарно-бытовые помещения ($S=28,68 \text{ м}^2$)
- Технические помещения ($S=21,74 \text{ м}^2$)
- Вспомогательные помещения ($S=56,11 \text{ м}^2$)
- Тамбуры, коридоры, лестницы ($S=92,7 \text{ м}^2$)
- Административные помещения ($S=113,46 \text{ м}^2$)

Согласована:					
Инв. ? подл	Подпись и дата	Взам. инв.			

59/2021-AP		Реконструкция административно-хозяйственного здания с настройкой для 2-го этажа по адресу: г. Минск ул. Фабричная, 8	
Разработчик	Исполнитель	Дата	Административно-хозяйственное здание
Разработчик	Исполнитель	Дата	Административно-хозяйственное здание
Проверил	Чекбокс	09.21	Страницы
Н. контр.	Максимов	09.21	Лист
Утвердил	Ирванюк	09.21	2
			Листов
План 2 этажа			ФОРМАТ А2