


Согласована:

Инв. ? подл	Подпись и дата	Взам. инв.			
-------------	----------------	------------	--	--	--

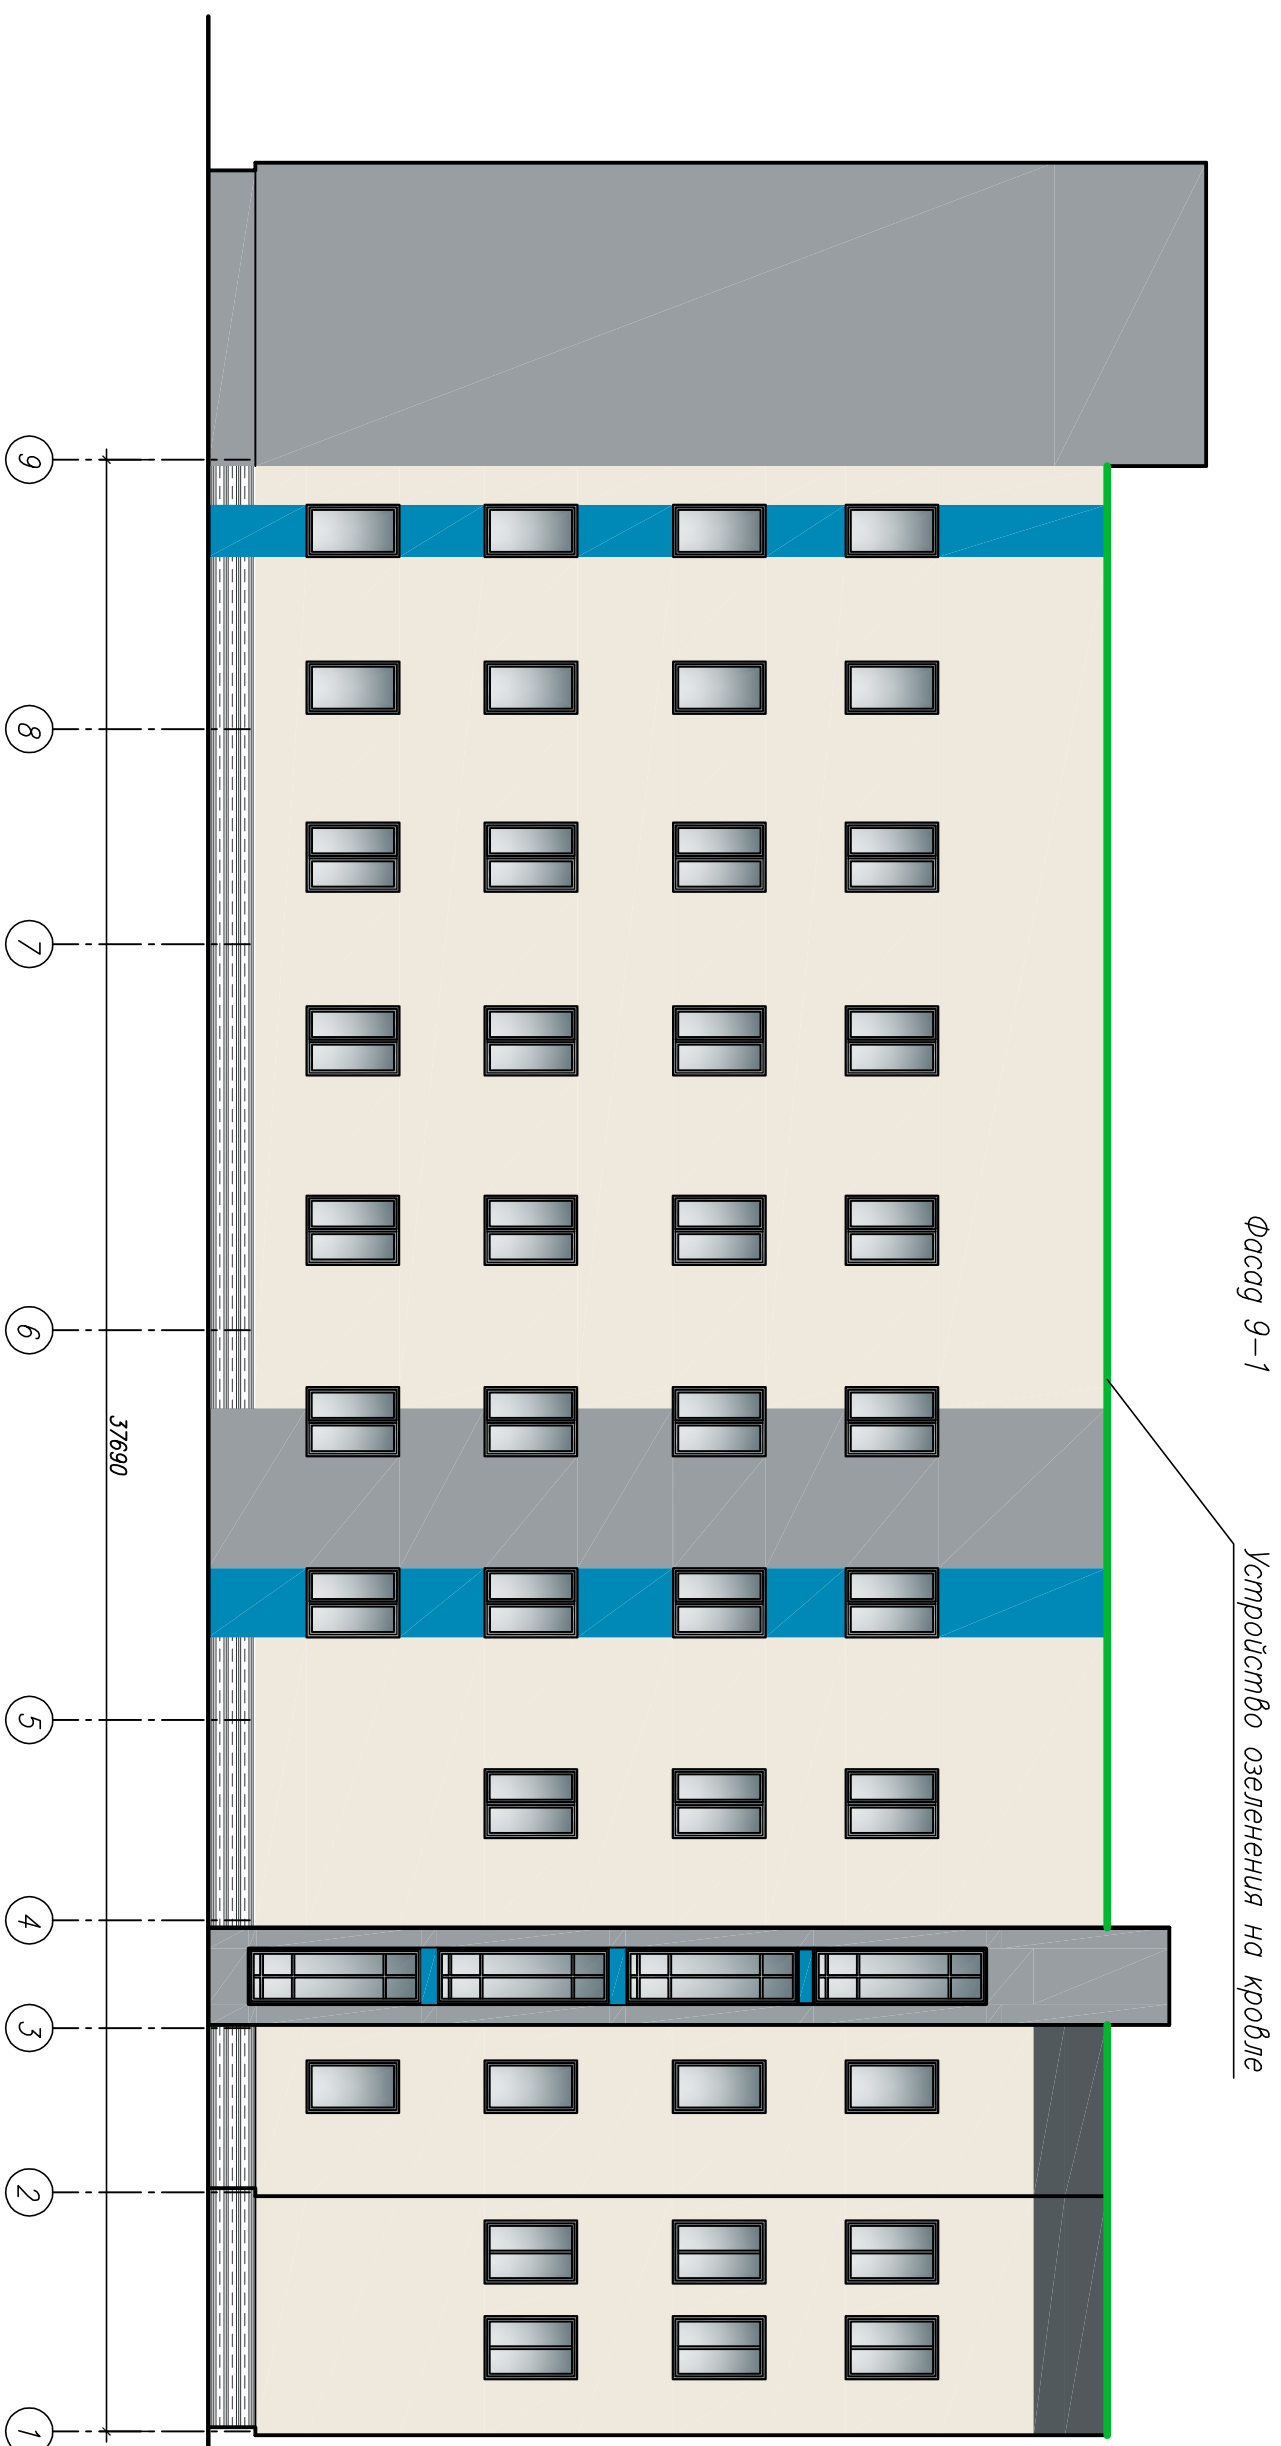

Фасад 9-1  
Устройство озеленения на кровле

59/2021-AP		Реконструкция административно-хозяйственного здания с настилкой в/дх этажей по адресу: г. Минск ул. Фабричная, 8	
Изм. Кол. э/лист	Фол. э/лист	Дата	
Разработчик	Численность	09.21	Административно-хозяйственное здание
Проектировщик	Максимова	09.21	
Н. контр.	Ирбанюк	09.21	
Утвердил			
Фасад 9-1		Страница	Лист
		АПК	6
		ВЕЛТЕХНАДЗОР	