


Согласована:

Инв. ? подл. Подпись и дата. Взам. инв.

Разрез 1-1

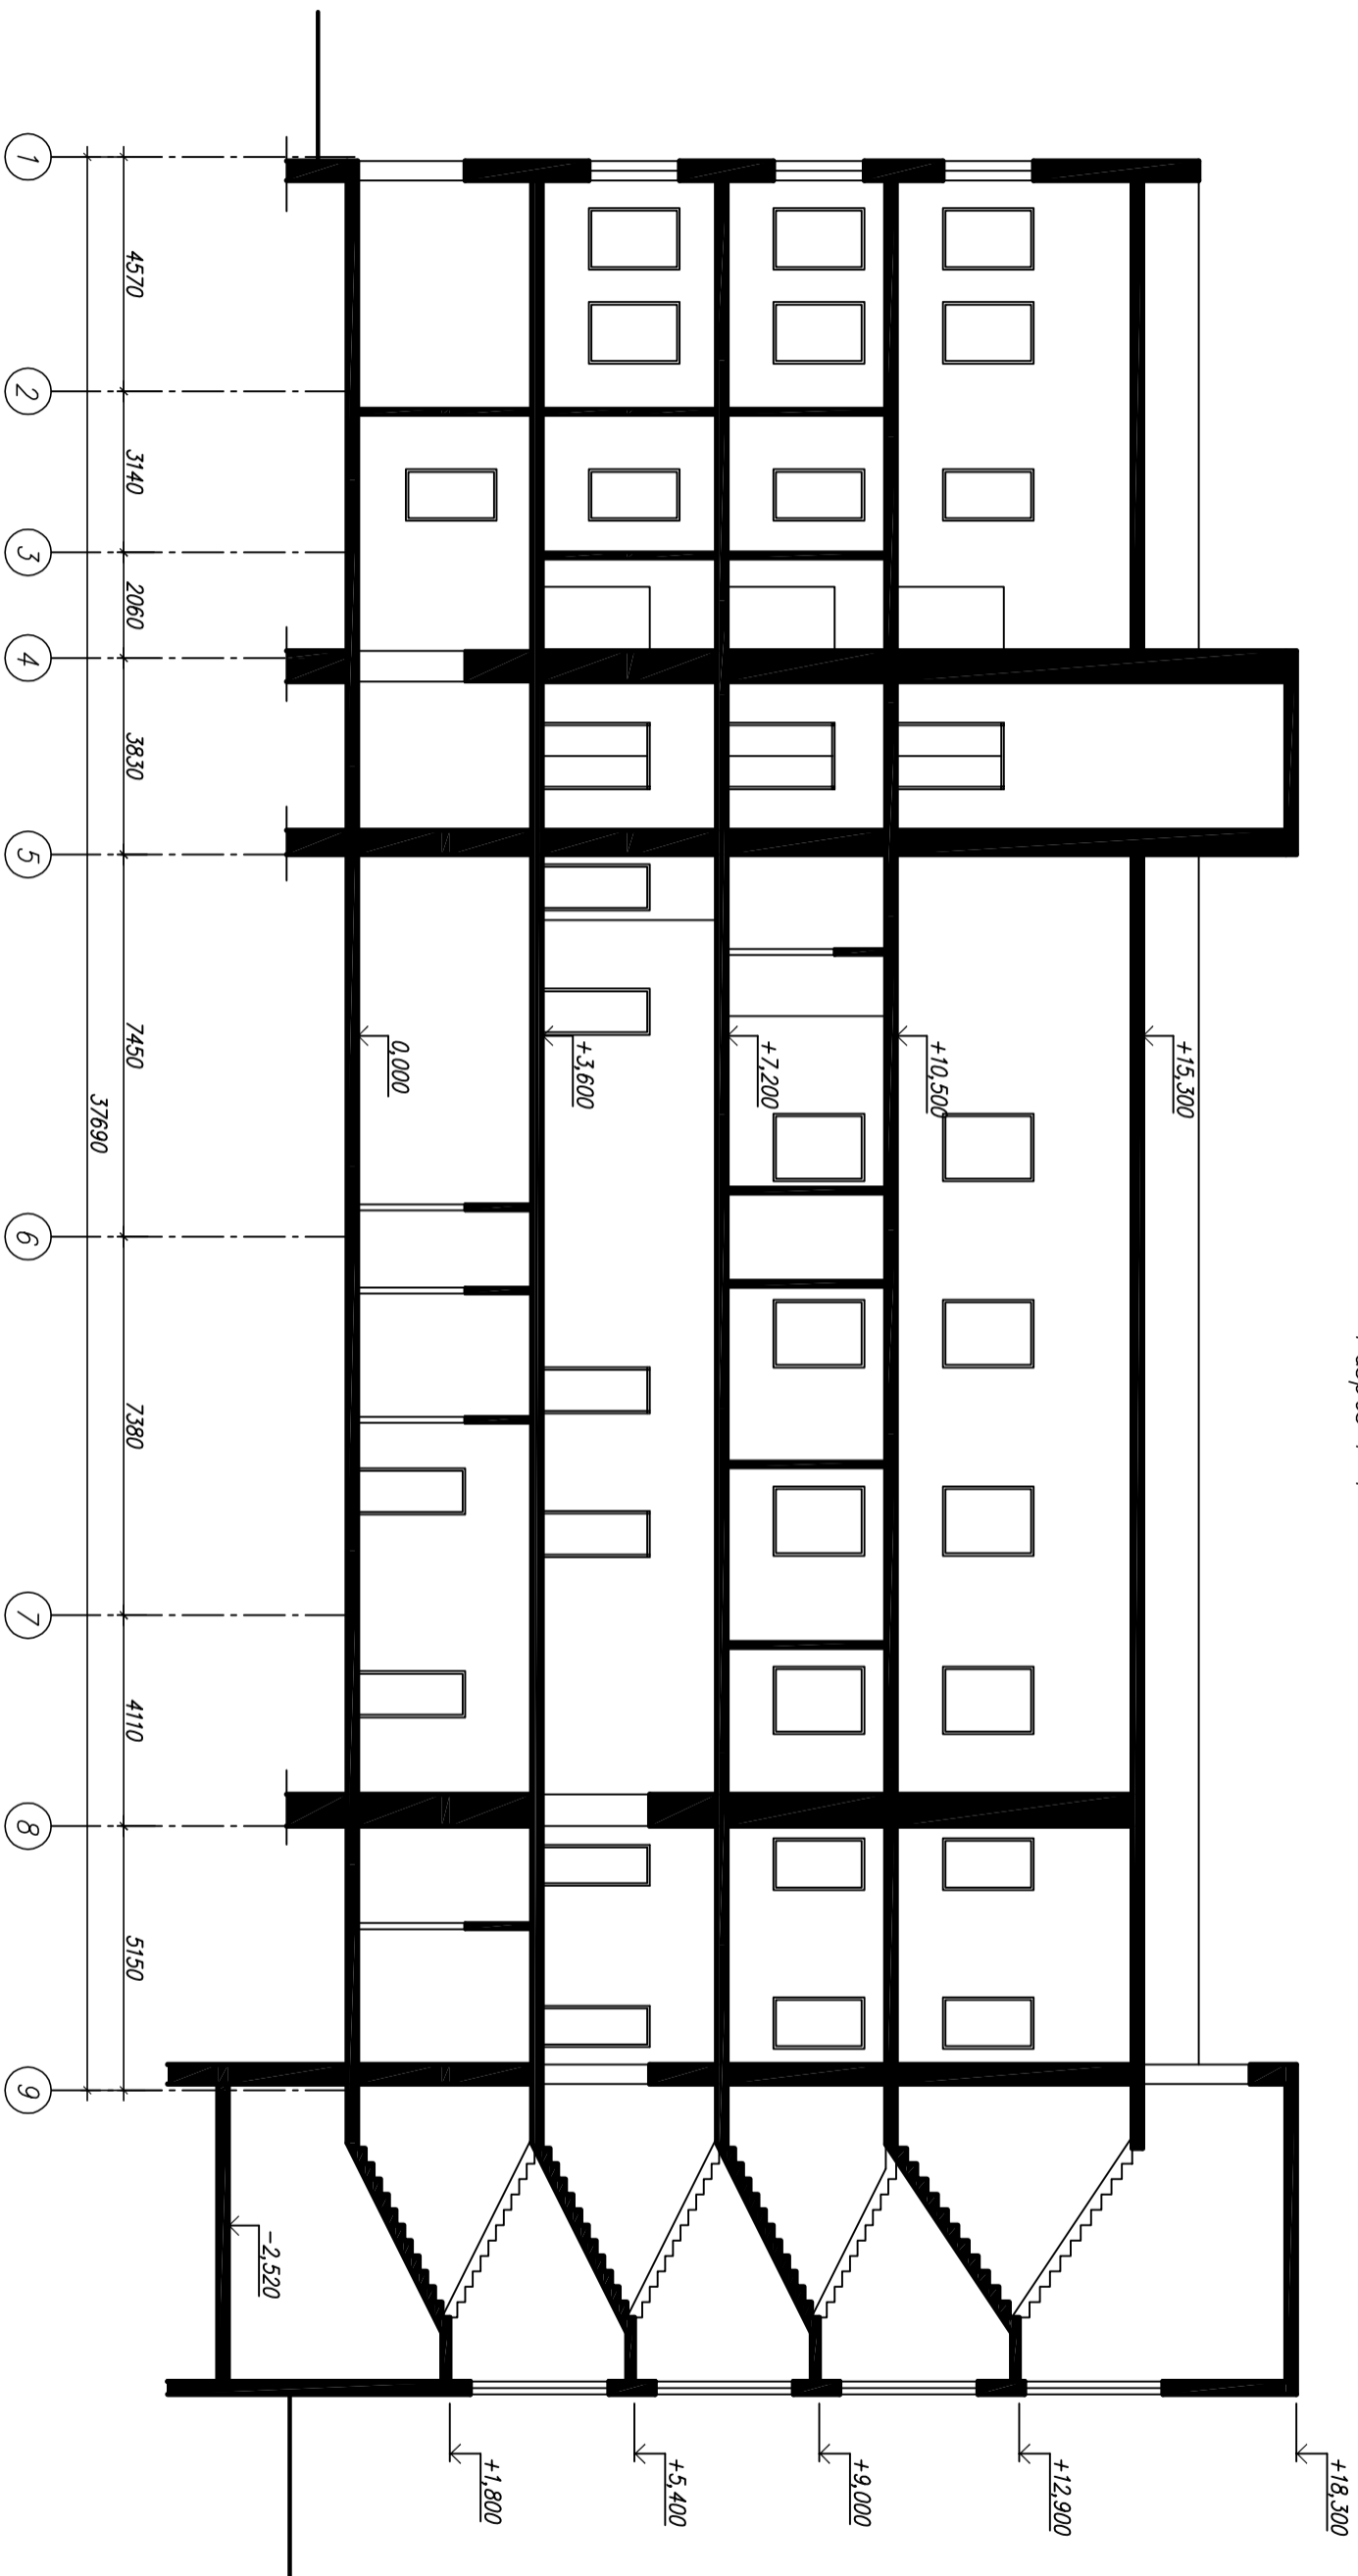

59/2021-AP		Реконструкция административно-хозяйственного здания с настройкой фбх этажей по адресу: г. Минск ул. Фабричная, 8	
Изм. код	Исполн.	дд/мм/гг	Лист
Разработчик	Чиквадзе	09.21	Административно-хозяйственное здание
Проектировщик	Максимов	09.21	Старший Лист
Н. контр.	Ирванюк	09.21	Лист
Утвердил			Лист
Разрез 1-1		Лист 8	
Копирбай		БЕЛТЕХНАДЗОР	
		Формат А2	