
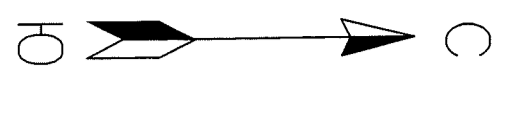


СХЕМА СОВМЕЩЕНИЯ ЛИСТОВ

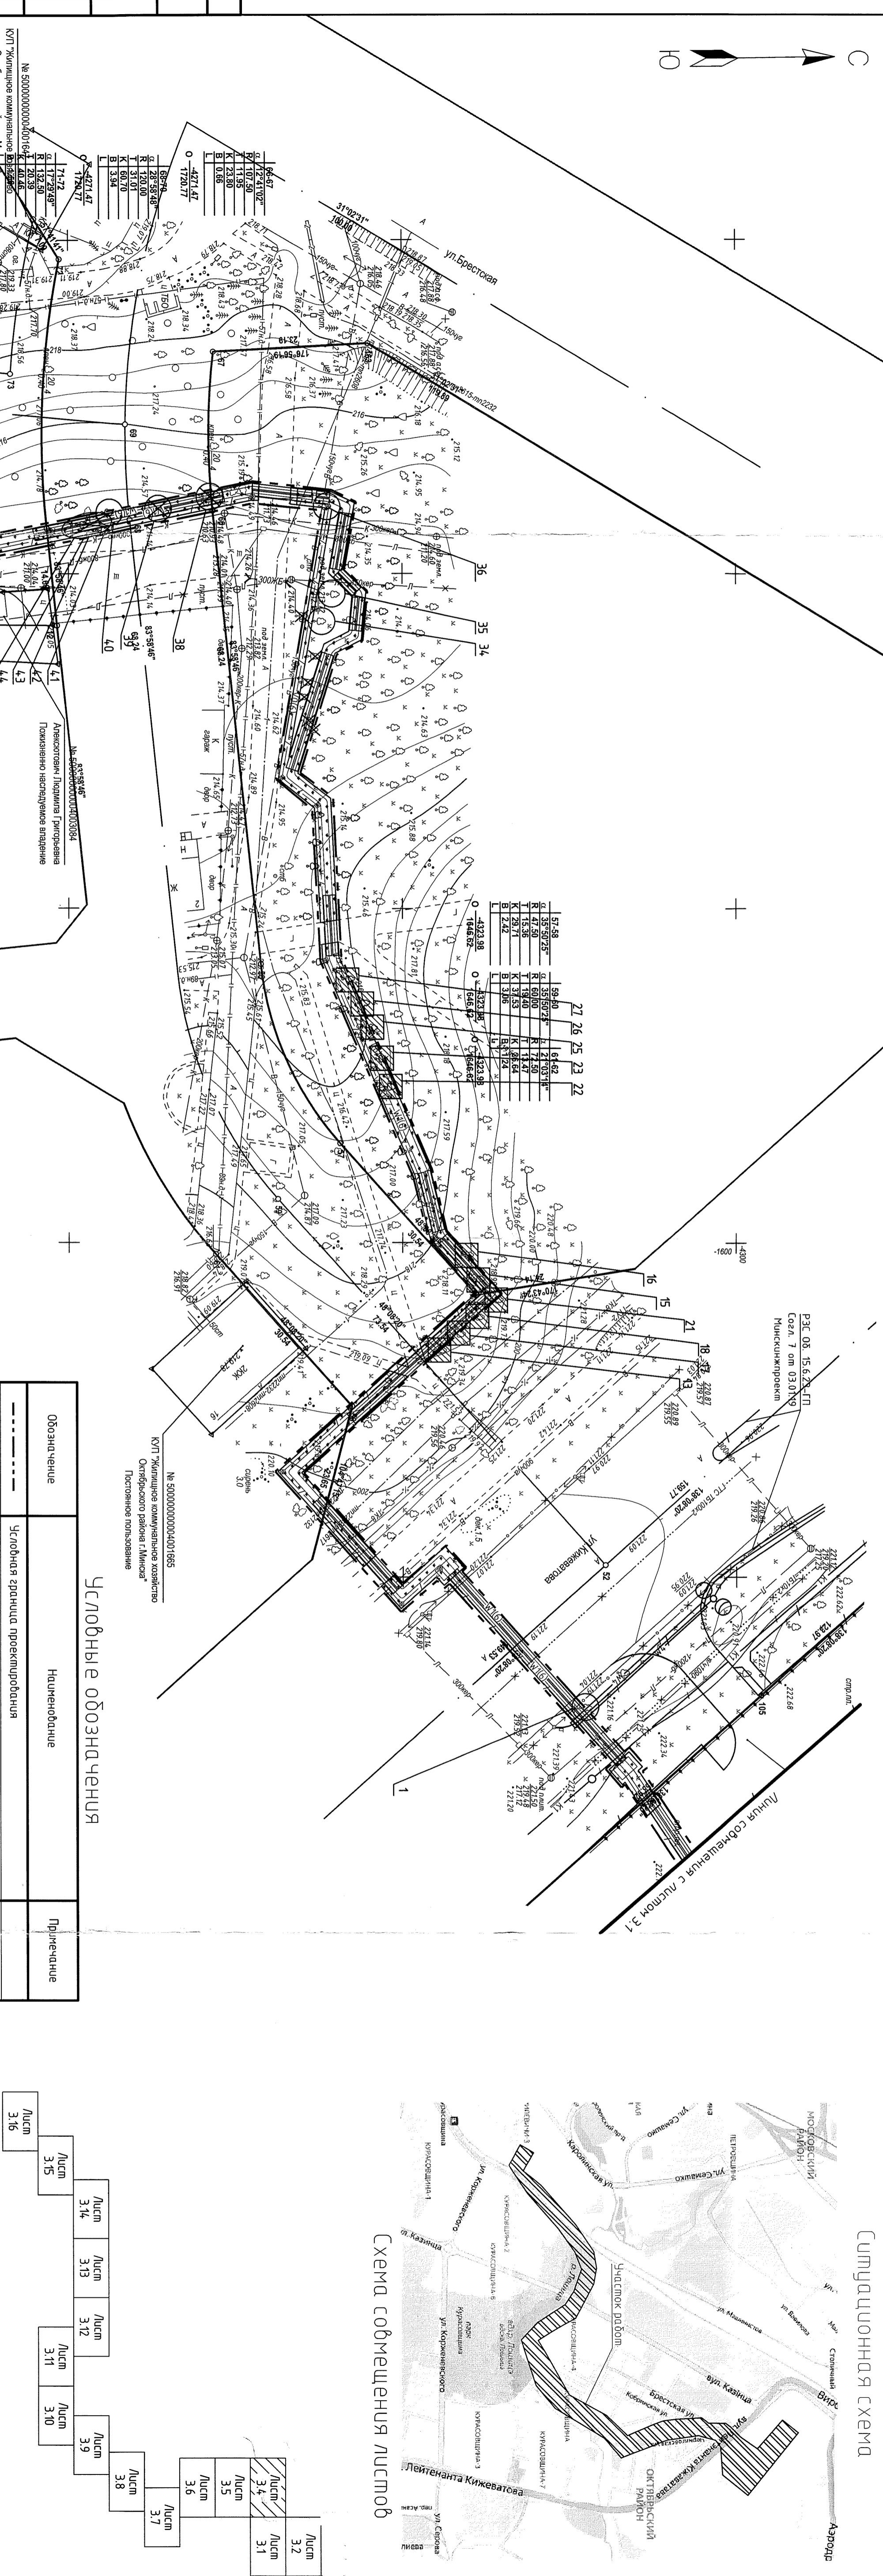

№ 500000000004001621
Октябрьского района г. Минска
Поселенное пользование
4271.47

А	28.55.48
Б	120.00
В	31.01
Г	60.00
Д	3.84
Е	1720.77
Ж	4271.47
З	1720.77
И	1720.77
К	11.95
Л	23.80
М	0.66
Н	1720.77
О	1720.77

№ 50000000000400195
Молокова Наталья Косяковна
Право собственности

№ 50000000000400356
Бельский Николай Сергеевич
Пожизненно наследуемое владение

№ 50000000000400384
Алуксович Лидия Григорьевна
Пожизненно наследуемое владение

№ 500000000004001685
К/П Жилищное коммунальное хозяйство
Октябрьского района г. Минска
Поселенное пользование

Инженер: *[Signature]*
22.05.2019

УП "Минскийжпроект"
Косые линии
Раннее запроектированные сети
Нач. И.О. *[Signature]* 2019г.
Инженер: *[Signature]* (Грибанов)

УП "Минскийжпроект"
Участки запользования
Нач. И.О. *[Signature]* 2019г.
Инженер: *[Signature]* (Грибанов)

Система координат: г. Минск, Белоруссия

Основа высот: 2019

пояснения: 5-2,5,6,9,10,13,14 - 6-2,2,5,6,9,13
6-3,5,9,10,14,15,16 - 6-4,-10,11,12,13,14,15
7-4,12 - 7-5,4 - 4S-5,16

Заявщик: ООО Инженерно-проектный центр «Белэнергопроект»
Инженерно-проектная служба по адресу: РБ2420718
«Экспериментальный инжиниринговый комплекс «Минск-Энерджи»
Распределительные электрические сети 10 кВ «кавалер. жкв»

Масштаб 1:500
Сечение 0,5

Имя	Кол-во	Лист	№ док.	Подпись	Дата
Раздобыл	Лист	3,14		<i>[Signature]</i>	12,19
Продердил	Лист	3,15		<i>[Signature]</i>	12,19
Шмбергил	Лист	3,16		<i>[Signature]</i>	12,19
Н.Копир	Лист	3,17		<i>[Signature]</i>	12,19

43/19-ГП

Экспериментальный многофункциональный комплекс «Кинск-Мир»
Распределительные электрические сети 10 кВ координата №30

1-6-01 пусковые комплексы

Таблицейный план (продолжение)
Н 1500

ООО "Инженерно-проектный центр "БЕЛЭНЕРПРОЕКТ"
г. Минск

